COMUNE DI RECANATI (MC)

APPALTO LAVORI DI AMPLIAMENTO PALAZZETTO DELLO SPORT DENOMINATO "PALACINGOLANI" (CIG: 76549253F2 - CUP: H21E16000000001)

TAV.	INDIVIDUAZIONE NUOVE SEDUTE - PIANTA
2-A	

Responsabile del procedimento di gara:
Dott. Giorgio Foglia

L'Impresa:
SAULLE IMPIANTI s.r.l.
IMPIANTI E COSTRUZIONI
WWW.SAULLEIMPIANTI.IT
Via A. Volta, 3 - 70037 Ruvo di Puglia (BA) - Tel. 080.3620483

I Progettisti:
Ing. Lucia SAULLE
luciasaulle89@gmail.com
Ruvo di Puglia (BA)
Per. Ind. Orazio SAULLE
orazio.saulle@tin.it
Ruvo di Puglia (BA)

SCALA ELABORATO: 1:50

TIPOLOGIA DI SCOCCA N.1

Seduta ribaltabile per fissaggio al fronte del gradone, composta da una struttura portante in poliammide, con nervature di rinforzo poste al suo interno. Le due fiancate sono collegate in una struttura monoblocco da un perno centrale, attorno al quale avviene la rotazione del sedile. La ribalta del sedile avviene con un particolare dispositivo a "Doppia Molla".
Dim. 45 x 45 x 37 cm (con sedile aperto)

TIPOLOGIA DI SCOCCA N.2

Scocca di seduta con schienale alto, in polipropilene colorato, finitura con trattamento di resistenza alla luce-anti ultravioletti, reazione al fuoco classe 1 secondo le norme vigenti rilasciate dal Ministero dell'Interno.

Dim. 43 x 40 x 33 cm

TIPOLOGIA DI SCOCCA N.3

Scocca di seduta senza schienale in polipropilene colorato, finitura con trattamento di resistenza alla luce anti-ultravioletti, reazione al fuoco classe 1 secondo le norme vigenti, rilasciate dal Ministero dell'Interno.
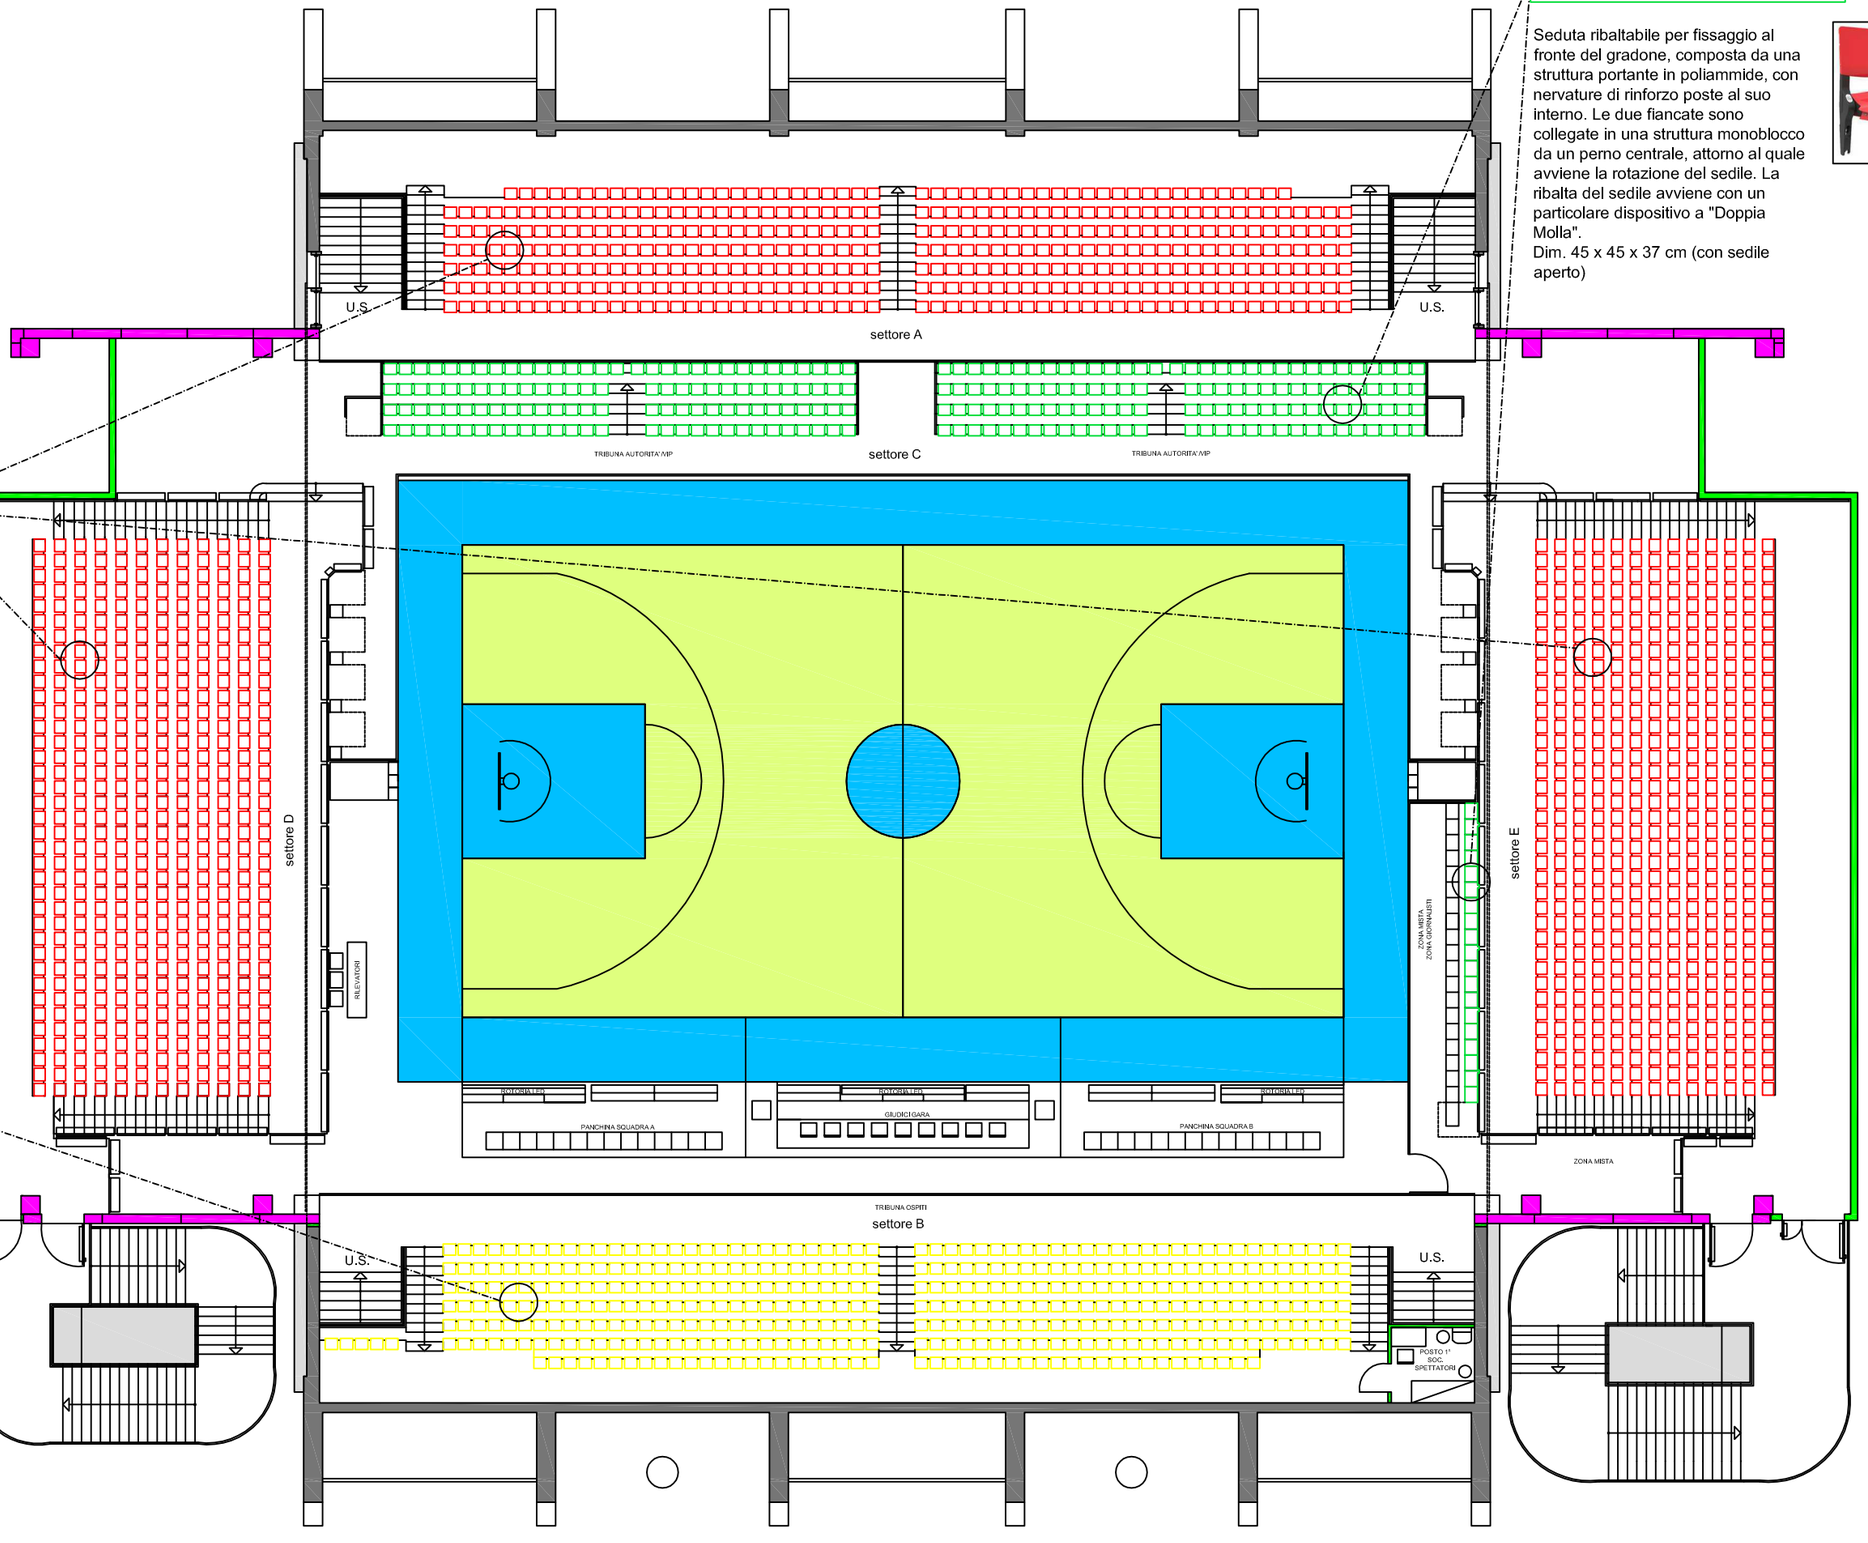
Dim. 40 x 35 x 10,2 cm